



דנייה סימונס
SMART CONSTRUCTION

שם הפרויקט: TOP UNICK
נחלת יהודה מערב


דירה: 22	קומה: 5	בניין: 2
מהדורה: 0	שם התכנית: תכנית אדריכלות	
	תאריך: 27.2.2019	קני"מ: 150
טופר ערכון	תאריך	תמונה
אדריכל		
אונסקופ		
אנשים		
אישור		
אישור		
אישור		
אישור		
אישור		
אישור		
אישור		
אישור		
אישור		

רשימת ערכונים		
מספר ערכון	מחיר הערכון	תאריך
0		
0		
0		
0		

הערות

1. כפוף לשניונים לפי החלטת הקבלן-יתכנו סטיות בתכנית או במידות.
2. מידות החדרים המזייבות את הקבלן הם אך ורק מידות המופיעות ע"ג תכניות המכר המצורפות בזהוה רכישת הדירה, בסטיות ע"פ הדין.
3. המידות המדויקות ומזייבות הן רק מידות שנמדדו באתר בדירה לאחר ביצוע.
4. המידות המופיעות בתכנית מתייחסות לחלקי בנין שונים בין קירות בטון או בניה או גבס וללא ציפויים שונים מכל סוג שהוא טיח, קרמיקה, גבס ועוד. כל המידות הן לאינפורמציה ולקבלת סדר גודל ולא סופיות, לא מדויקות ולא מזייבות.
5. פרטים ו?או מידות יכולים להשתנות בהתאם להוראות ושיוני הביצוע הסופיים.
6. במיקום הכלים הסניטריים, חלונות ודלתות ומידות בין מחיצות ייתכנו שינויים הנובעים מביצוע בשטח, התאמה בין אלמנטים שונים ועוד.
7. סימון של ריהוט, ארונות, מקרר או מכשירים שונים הם לאיפורמציה בלבד ואינם מזייבים.
8. פריסת ספרינקלרים עפ"י תכנית אינה סופית,אלא לאחר קבלת אישור מוכן תקנים לרבות לאחר ביצוע. יתכנו שינויים ביחס לתכנית זו בהתאם לדרישת לדרישת מוכן התקנים

חתימה: תאריך:

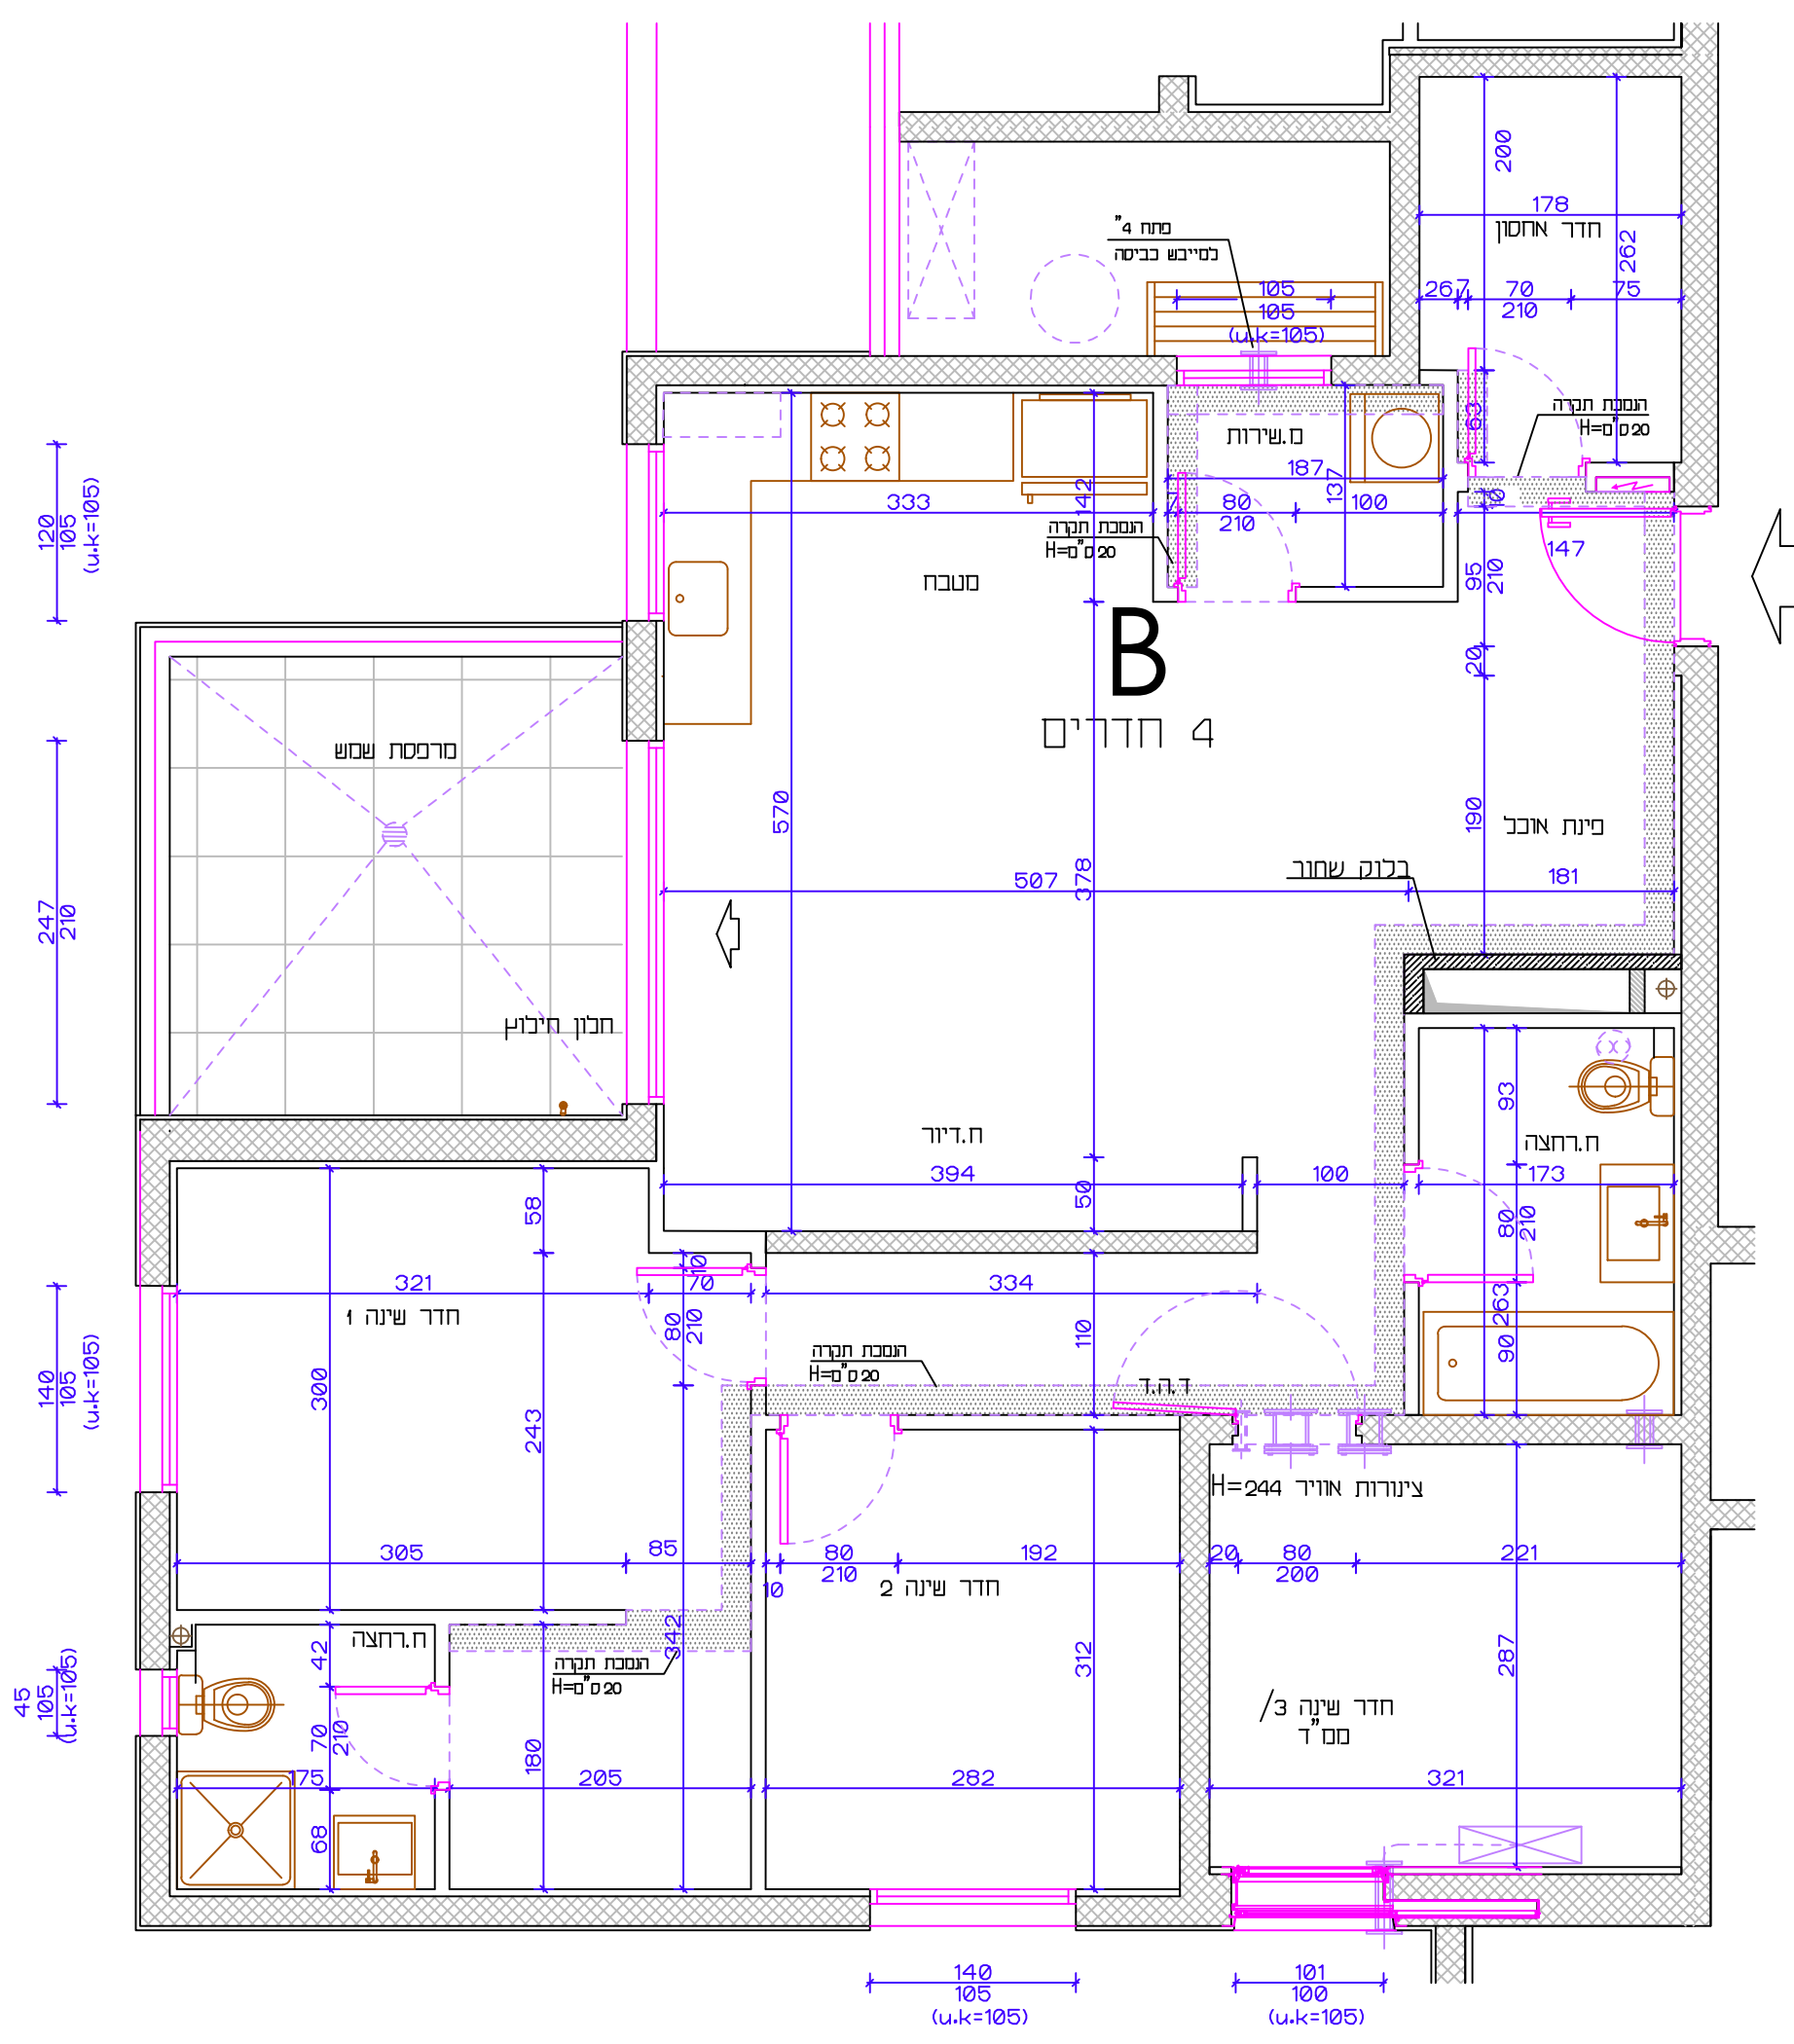

120
105
(u.k.=105)

 247
210

 140
105
(u.k.=105)

 45
105
(u.k.=105)