




תכנית קומה סכמטית

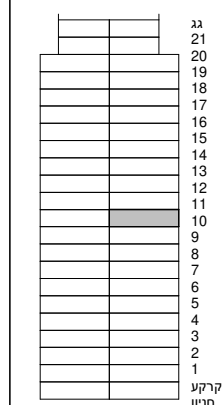

חתך סכמטי

הערות:
התכנית לפני היתר בנייה. ייתכנו שינויים והתאמות בשל דרישות הרשויות, המתכננים והיועצים. יש לקרוא את התכנית יחד עם הערות ומקרא סימונים המופיעים בדף הערות ובצמוד למפרט מכר.

קב"מ	תאריך
1 : 50	
28/5/19	

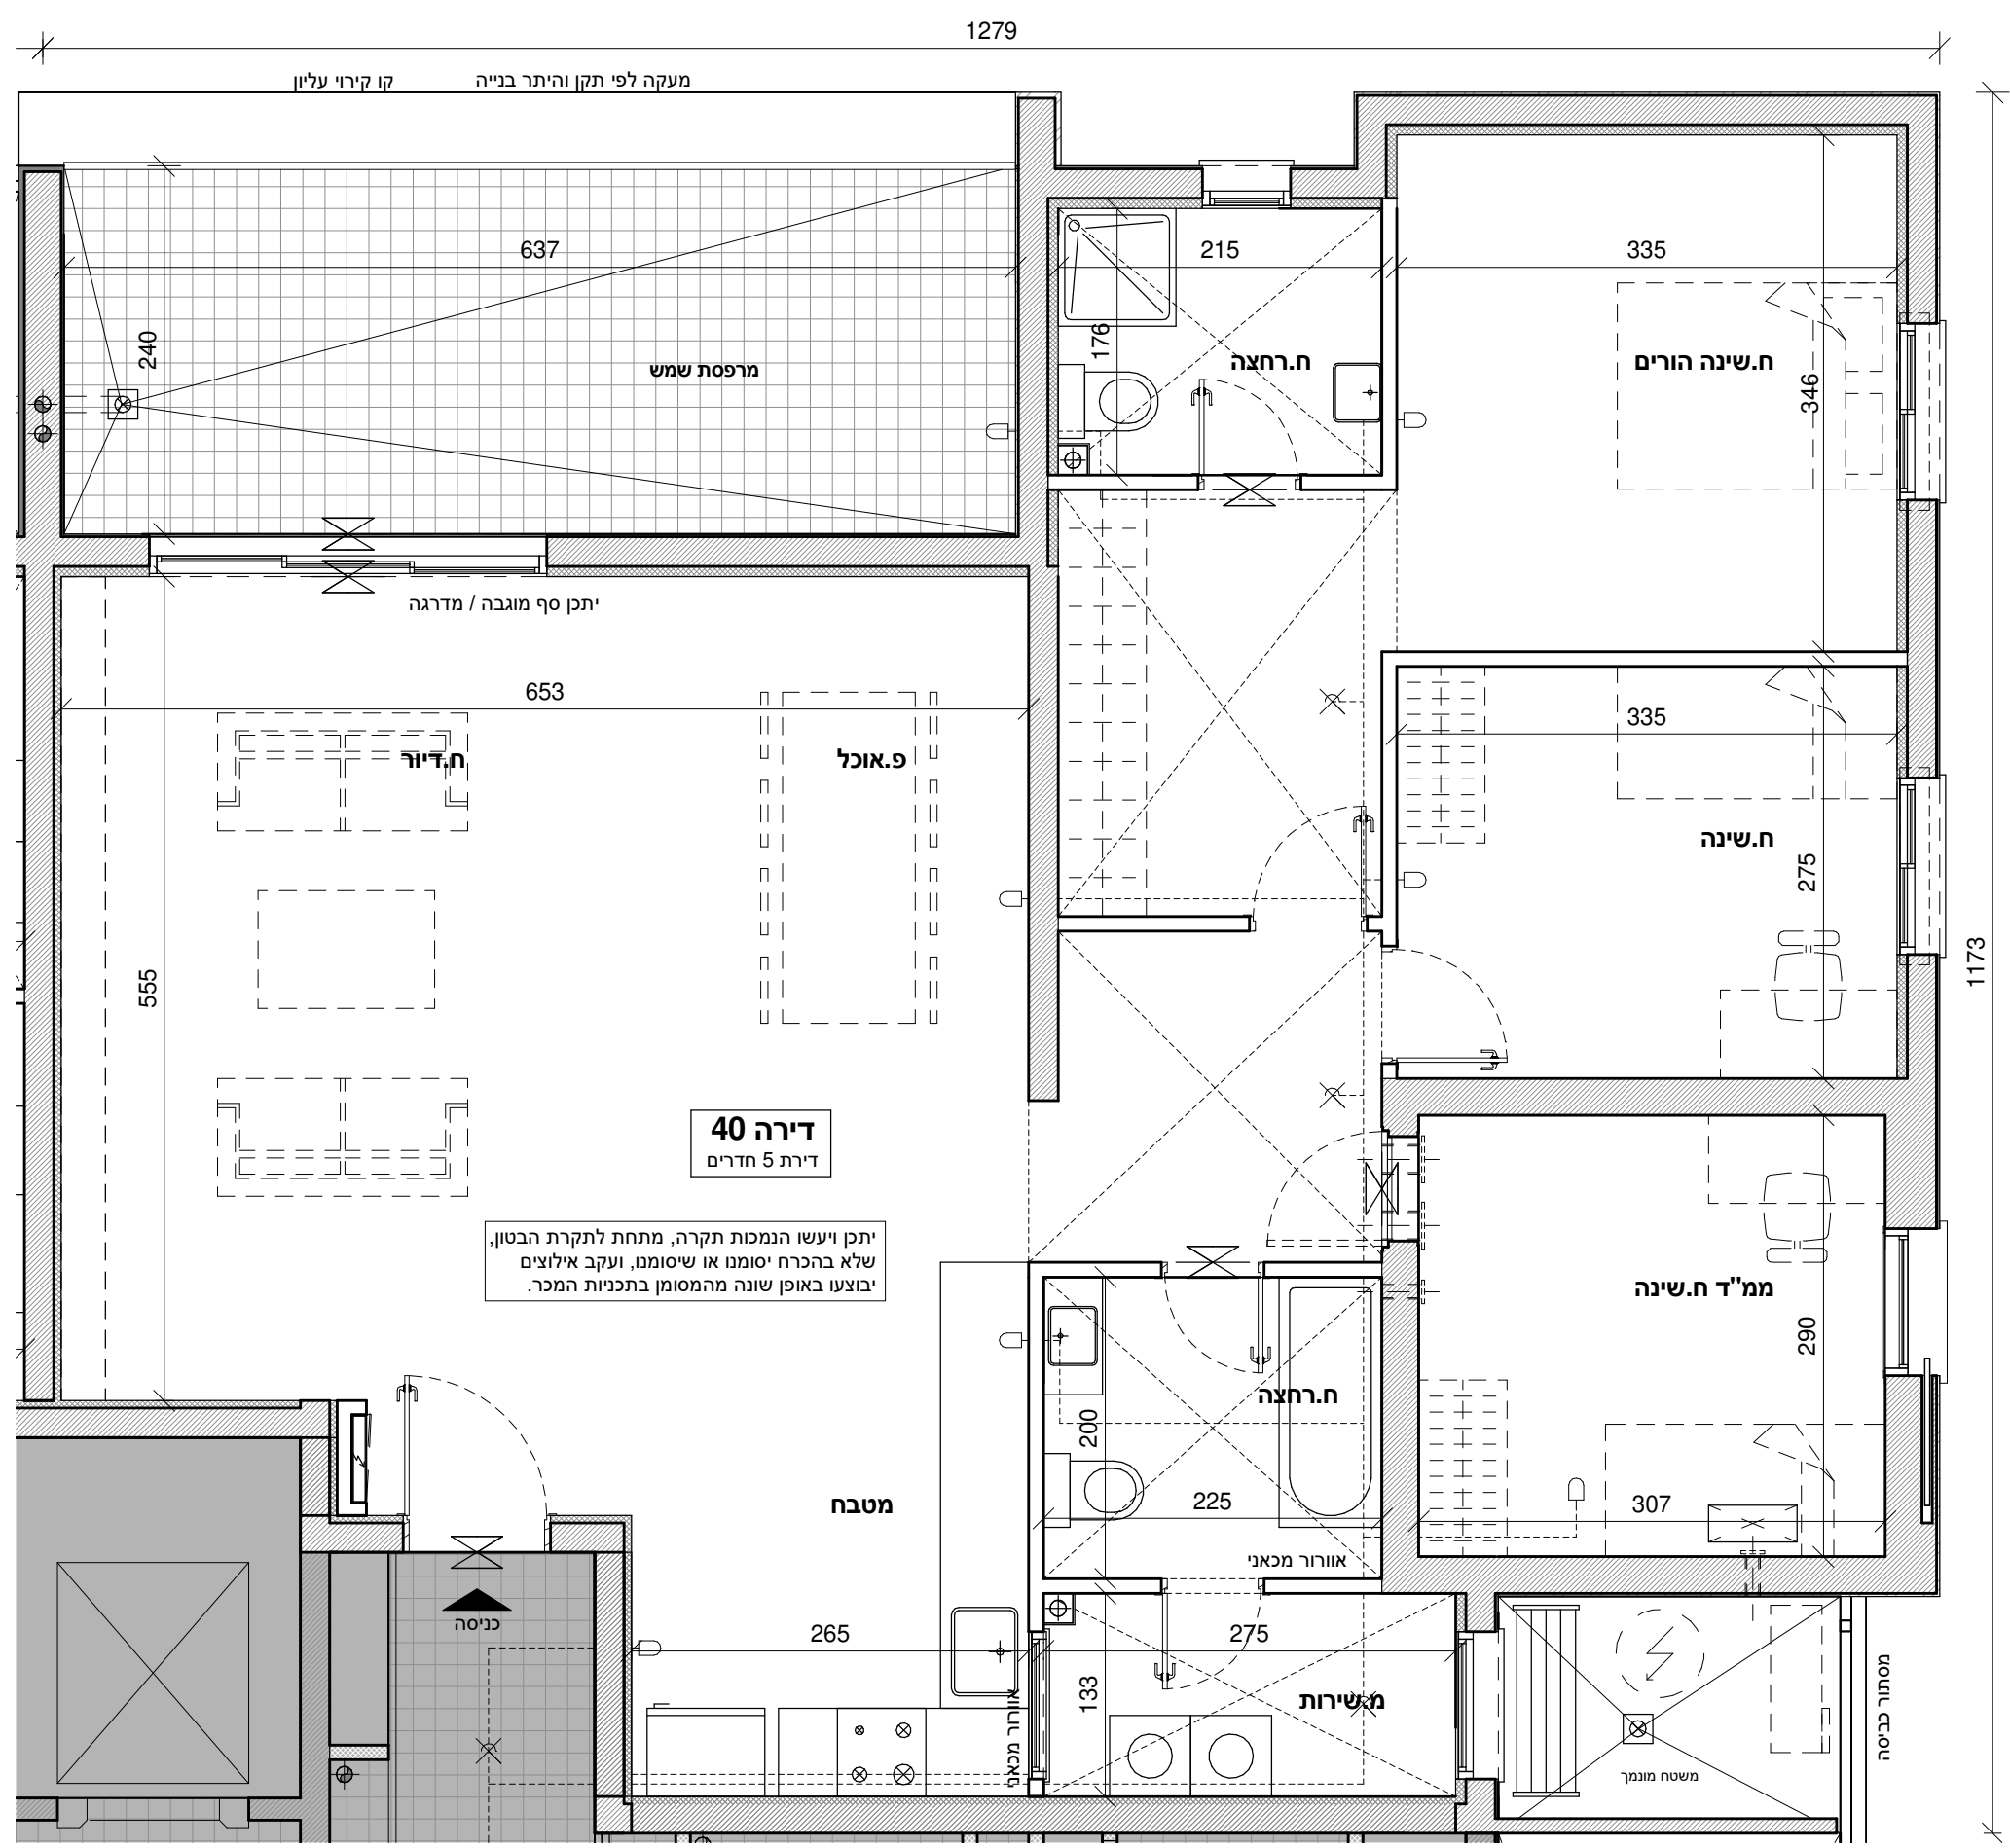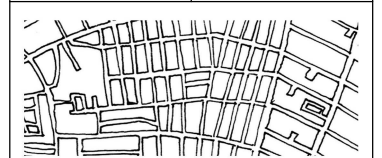


דירה 40
דירת 5 חדרים

יתכן ויעשו הנמכות תקרה, מתחת לתקרת הבטון, שלא בהכרח יסומנו או שיומנו, ועקב אילוצים יבוצעו באופן שונה מהמסומן בתכנית המכר.





תכנית קומה סכמטית

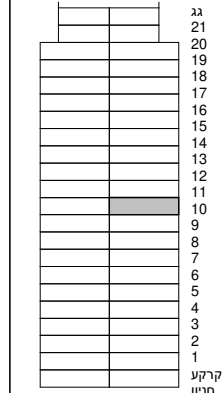

חתך סכמטי

הערות:
התכנית לפני היתר בנייה. ייתכנו שינויים והתאמות בשל דרישות הרשויות, המתכננים והיועצים. יש לקרוא את התכנית יחד עם הערות ומקרא סימונים המופיעים בדף הערות ובצמוד למפרט מכר.

קב"מ	
1 : 50	
תאריך	
28/5/19	

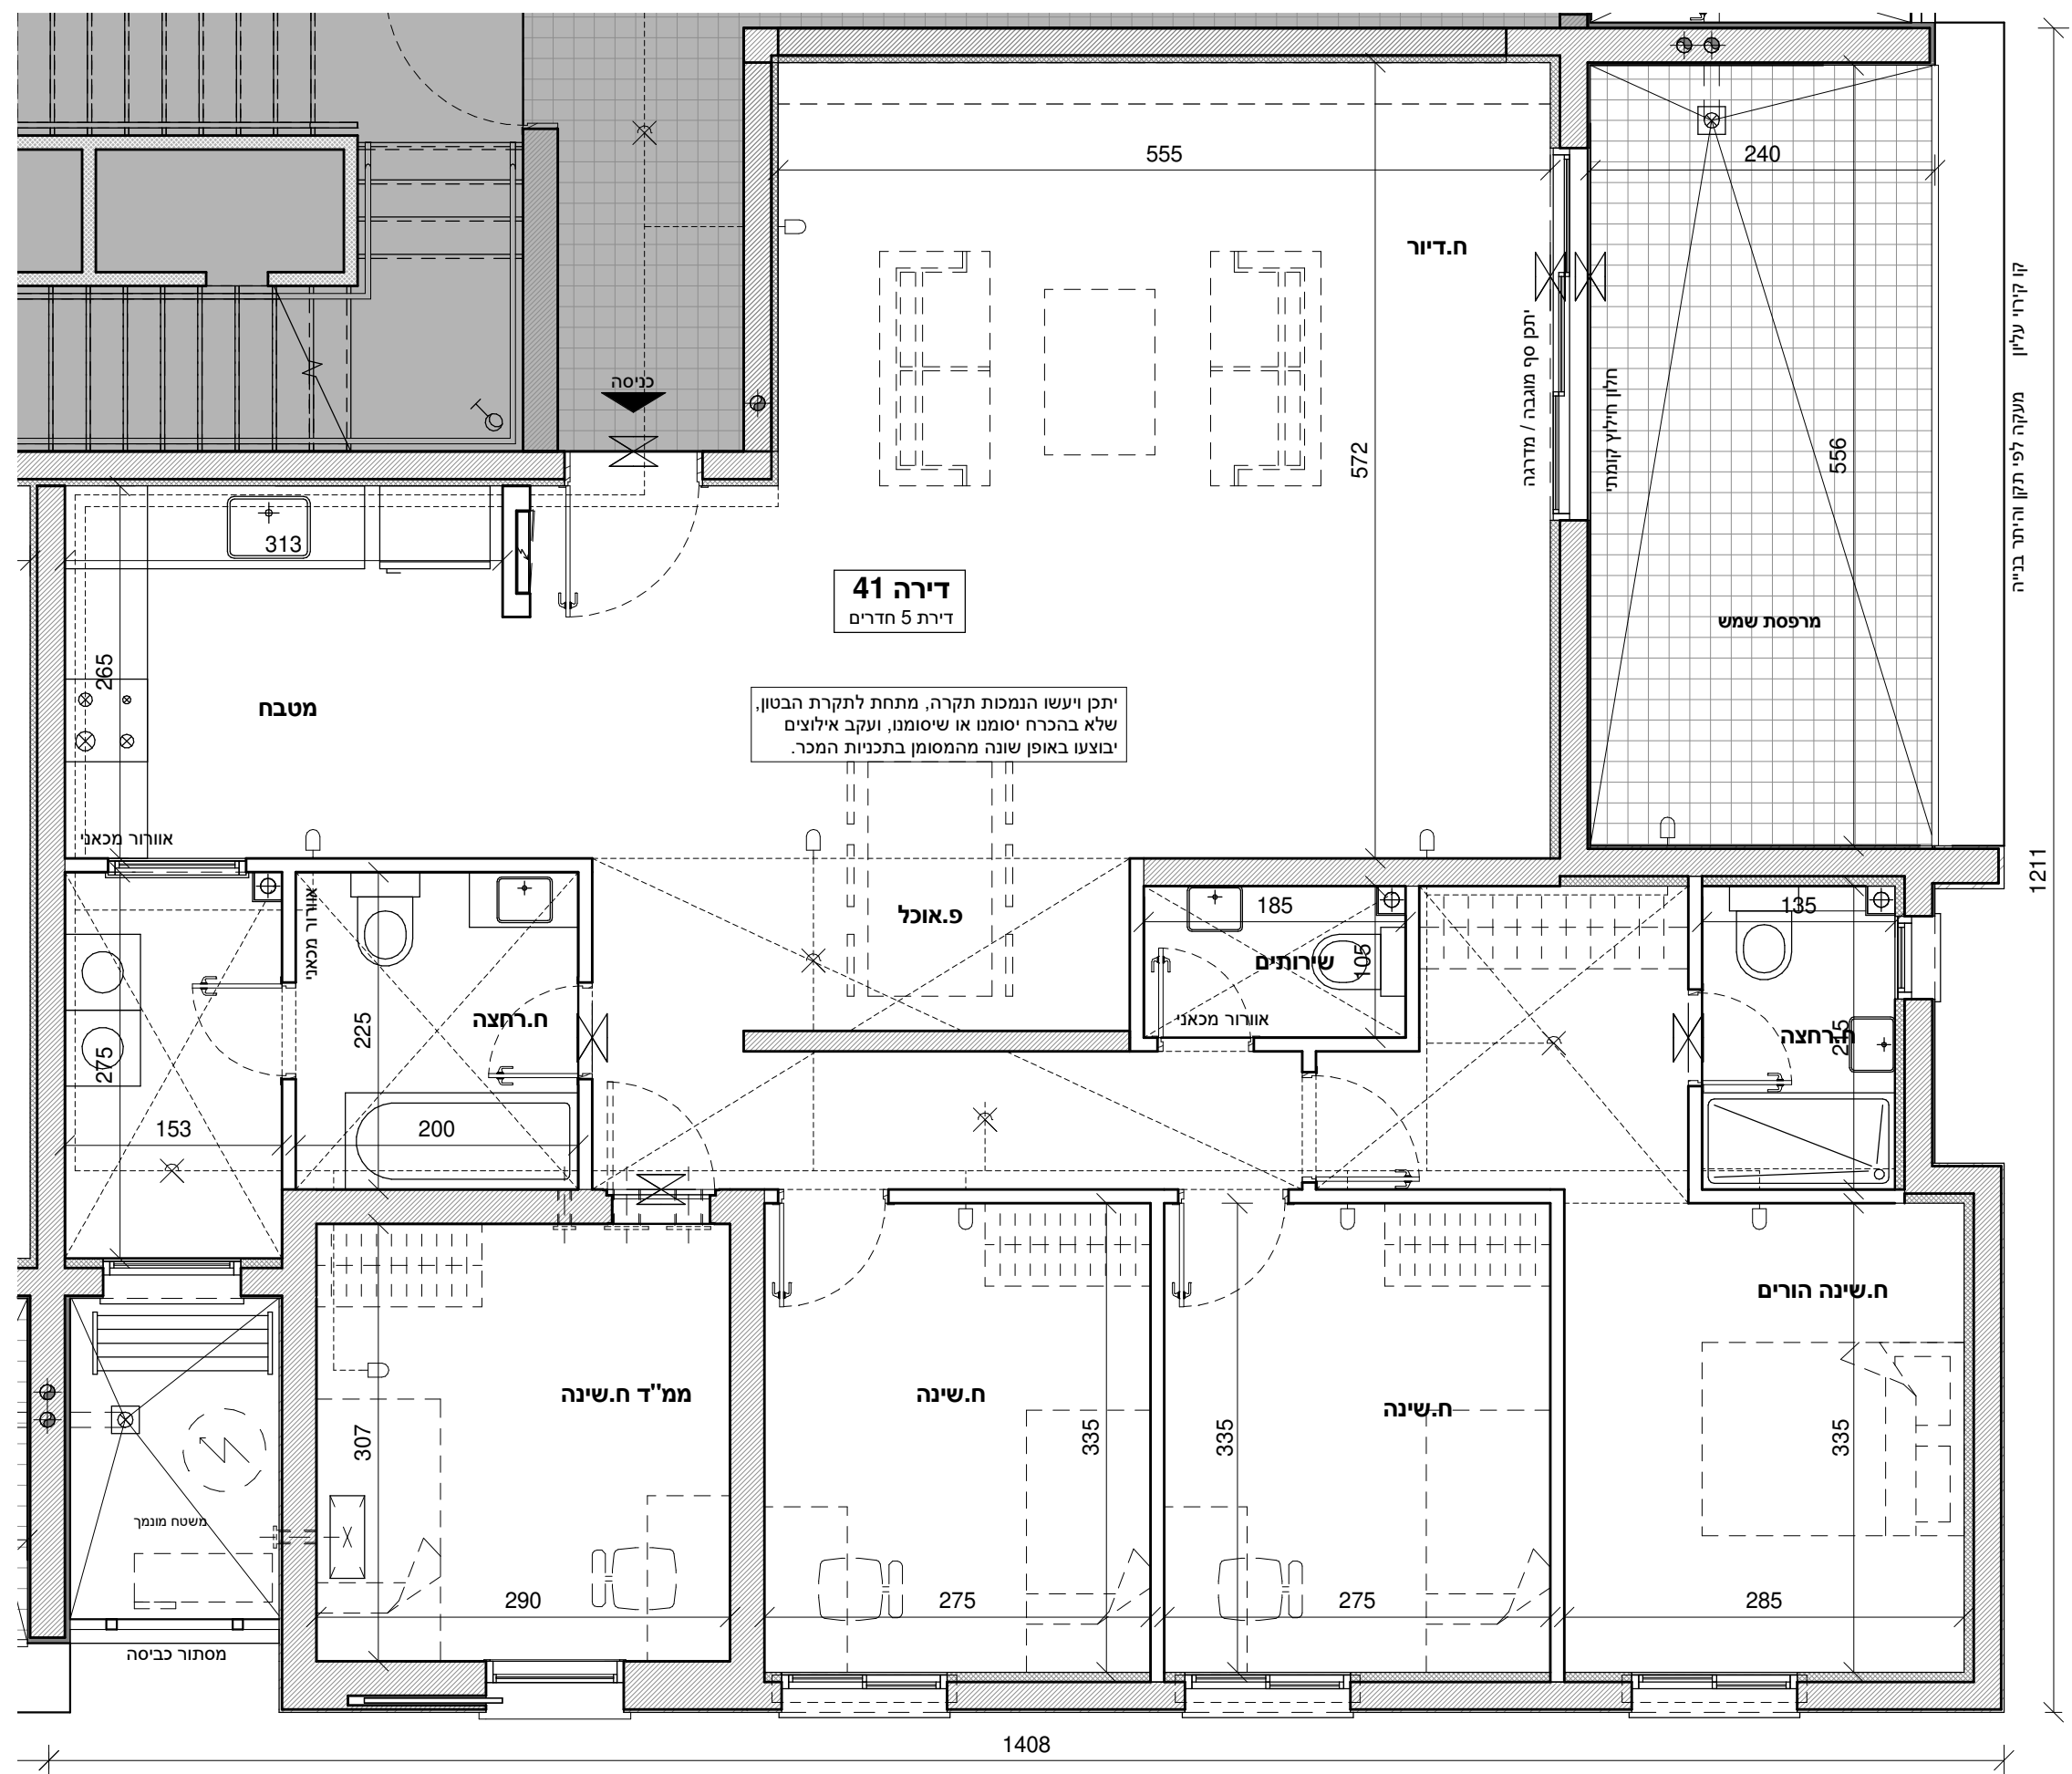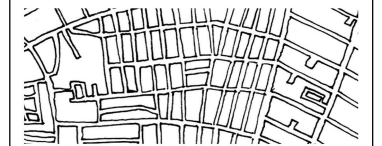

יתכן ויעשו הנמכות תקרה, מתחת לתקרת הבטון, שלא בהכרח יסומנו או שייסומנו, ועקב אילוצים יבוצעו באופן שונה מהמסומן בתכנית המכר.