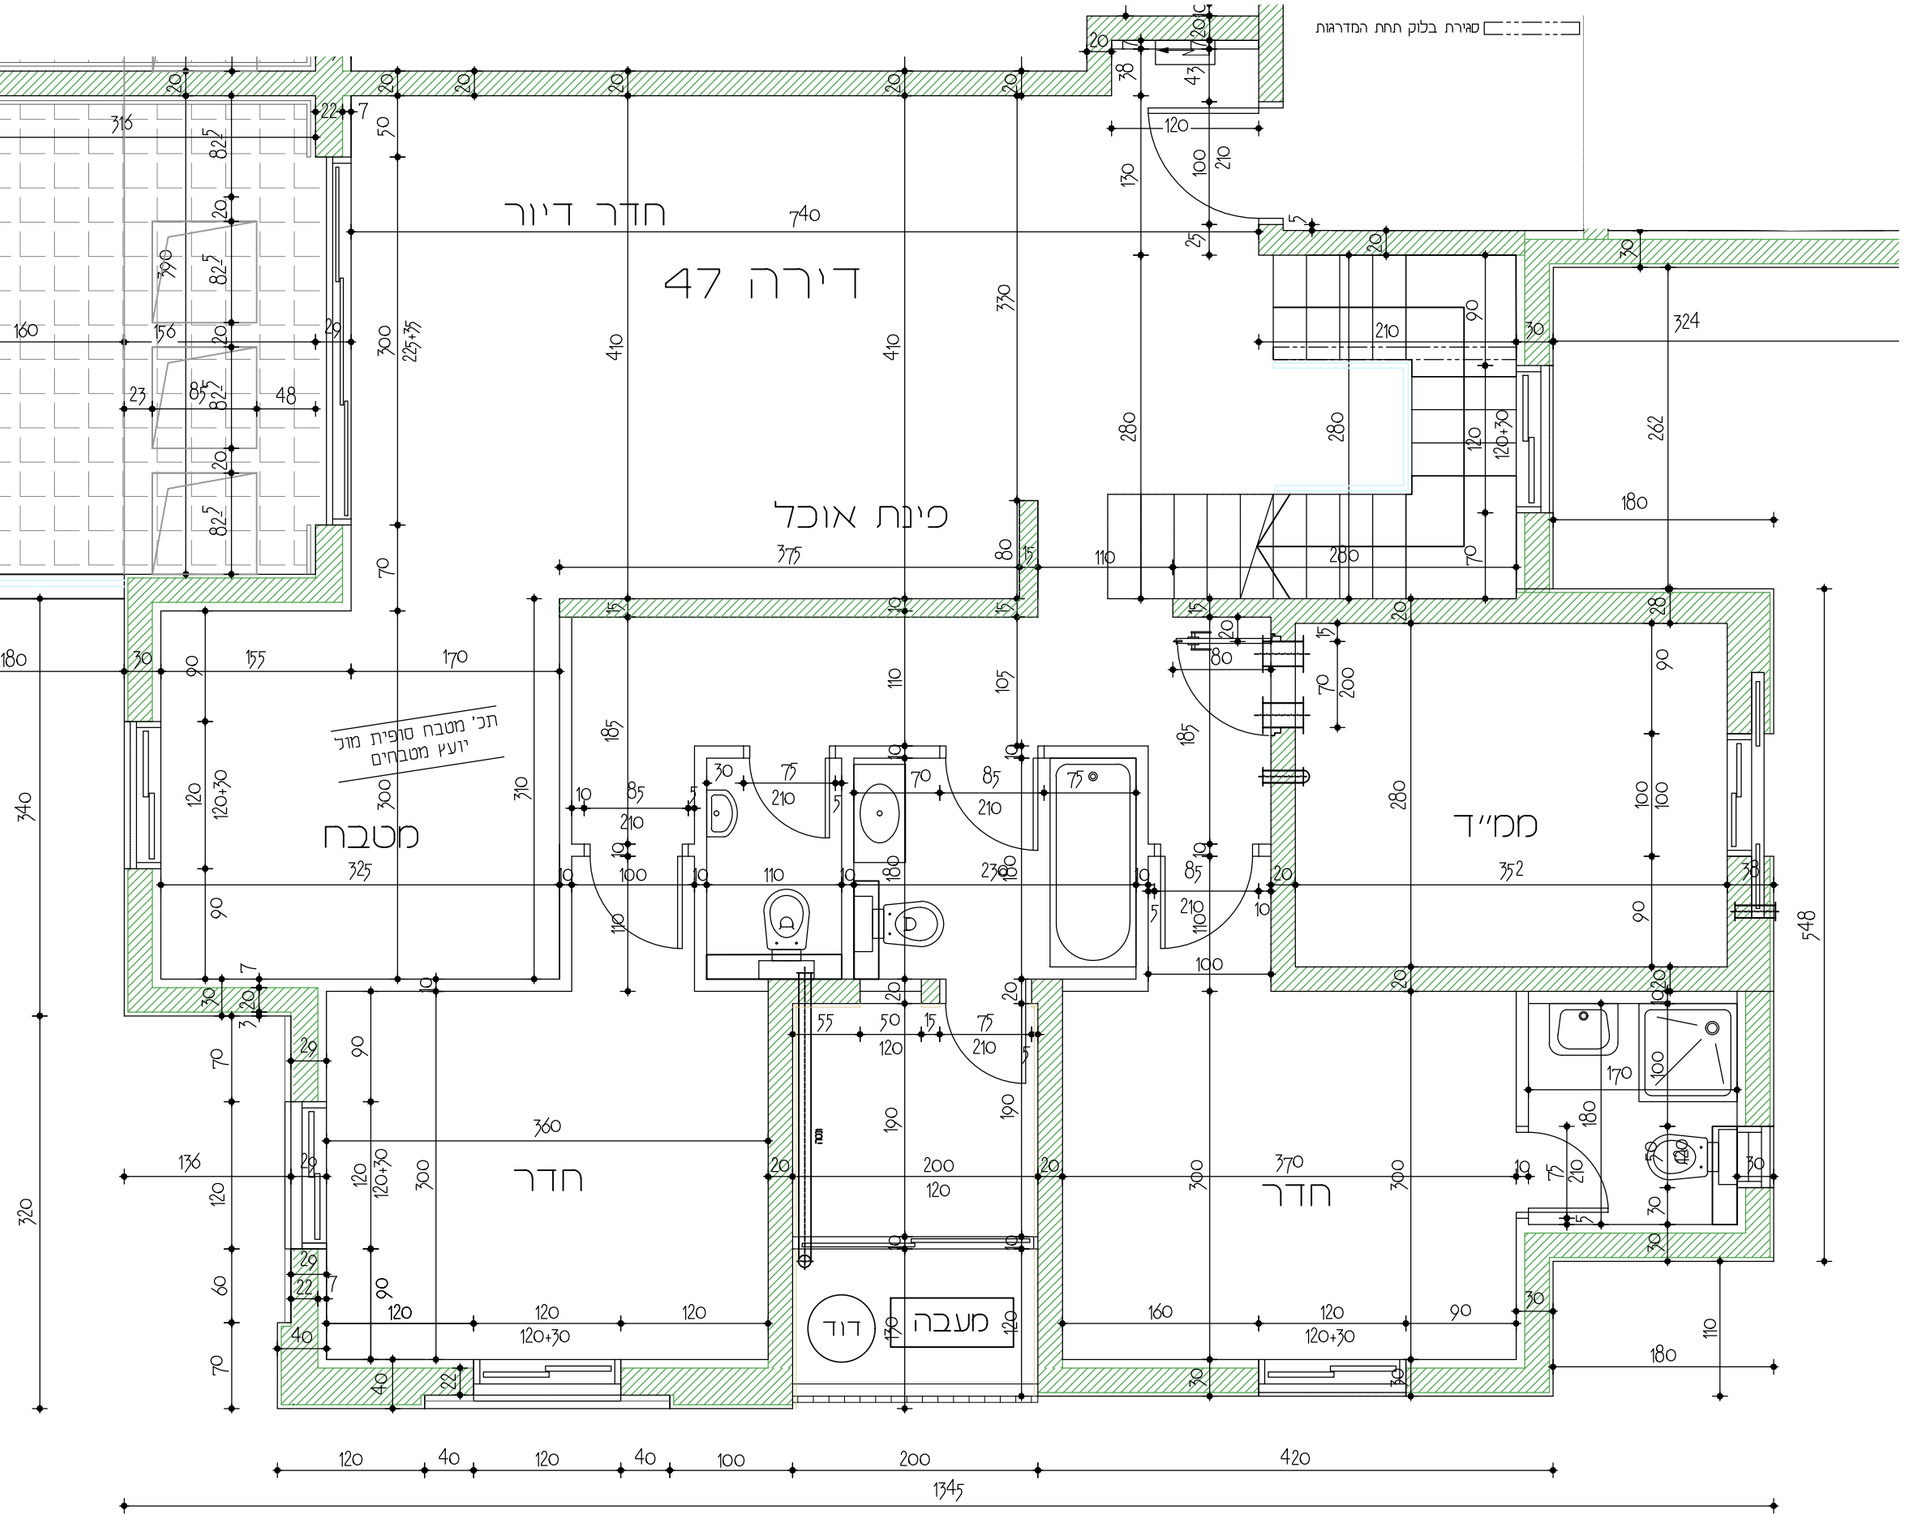

בנייה והשקעות

LIRON@GILKATA.CO.IL

הנונא

הפינה הירוקה של פתח תקווה

קפלן 37

אדריכלות

13.12.21

דיירים - נטליה ודמיטרי

בניין - 1

קומה - 9

דירה - 47

טיפוס - PD

קנ"מ - 1:50

הערות והשובות

1. יתכנו סטיות בתכניות או במידות כפוף לשינויים לפי החלטת היזם
2. מידות החדרים המחיבות את הקבלן הן אך ורק המידות המופיעות ע"ג תכנית המכר המצורפת לחוזה רכישת הדירה, בסטיות ע"פ דין.
3. המידות המופיעות בתכניות מתייחסות לחלקי בניין שונים, בין קירות בטון או בנייה או גבס וללא ציפויים מכל סוג שהוא)טיח, גבס, קרמיקה וכדומה(.
4. פרטים ו/או מידות יכולים להשתנות בהתאם להוראות ושינויי הביצוע
5. במיקום הכלים הסניטריים, חלונות, דלתות ומידות בין מחיצות, ייתכנו שינויים הנובעים מביצוע בשטח, התאמה בין אלמנטים שונים וכו'.
6. סימון ריהוט, ארונות וכשירי חשמל מיועדים למתן מידע בלבד ואינם מחייבים.

מאשר כי אכן השינויים אשר אני מעוניין לבצע בדירה בבעלותי, וכי אני מבין את התוכניות לביצוע, מאשר לבצעו וכי לא יהיו לי טענות עתידיות בנוגע לתכנון הדירה.

אני: _____ **ת.ז:** _____

חתימה: _____

אני: _____ **ת.ז:** _____

חתימה: _____